

PROLINE UYGULAMA KESİT DETAYI APPLICATION CROSS SECTION DETAILS


evimetal butil bant / evimetal butil bant

yapıştırıcı / adhesive

izolasyon katmanı / insulation layer

tesviye betonu / levelling concrete

döşeme betonu / covering concrete

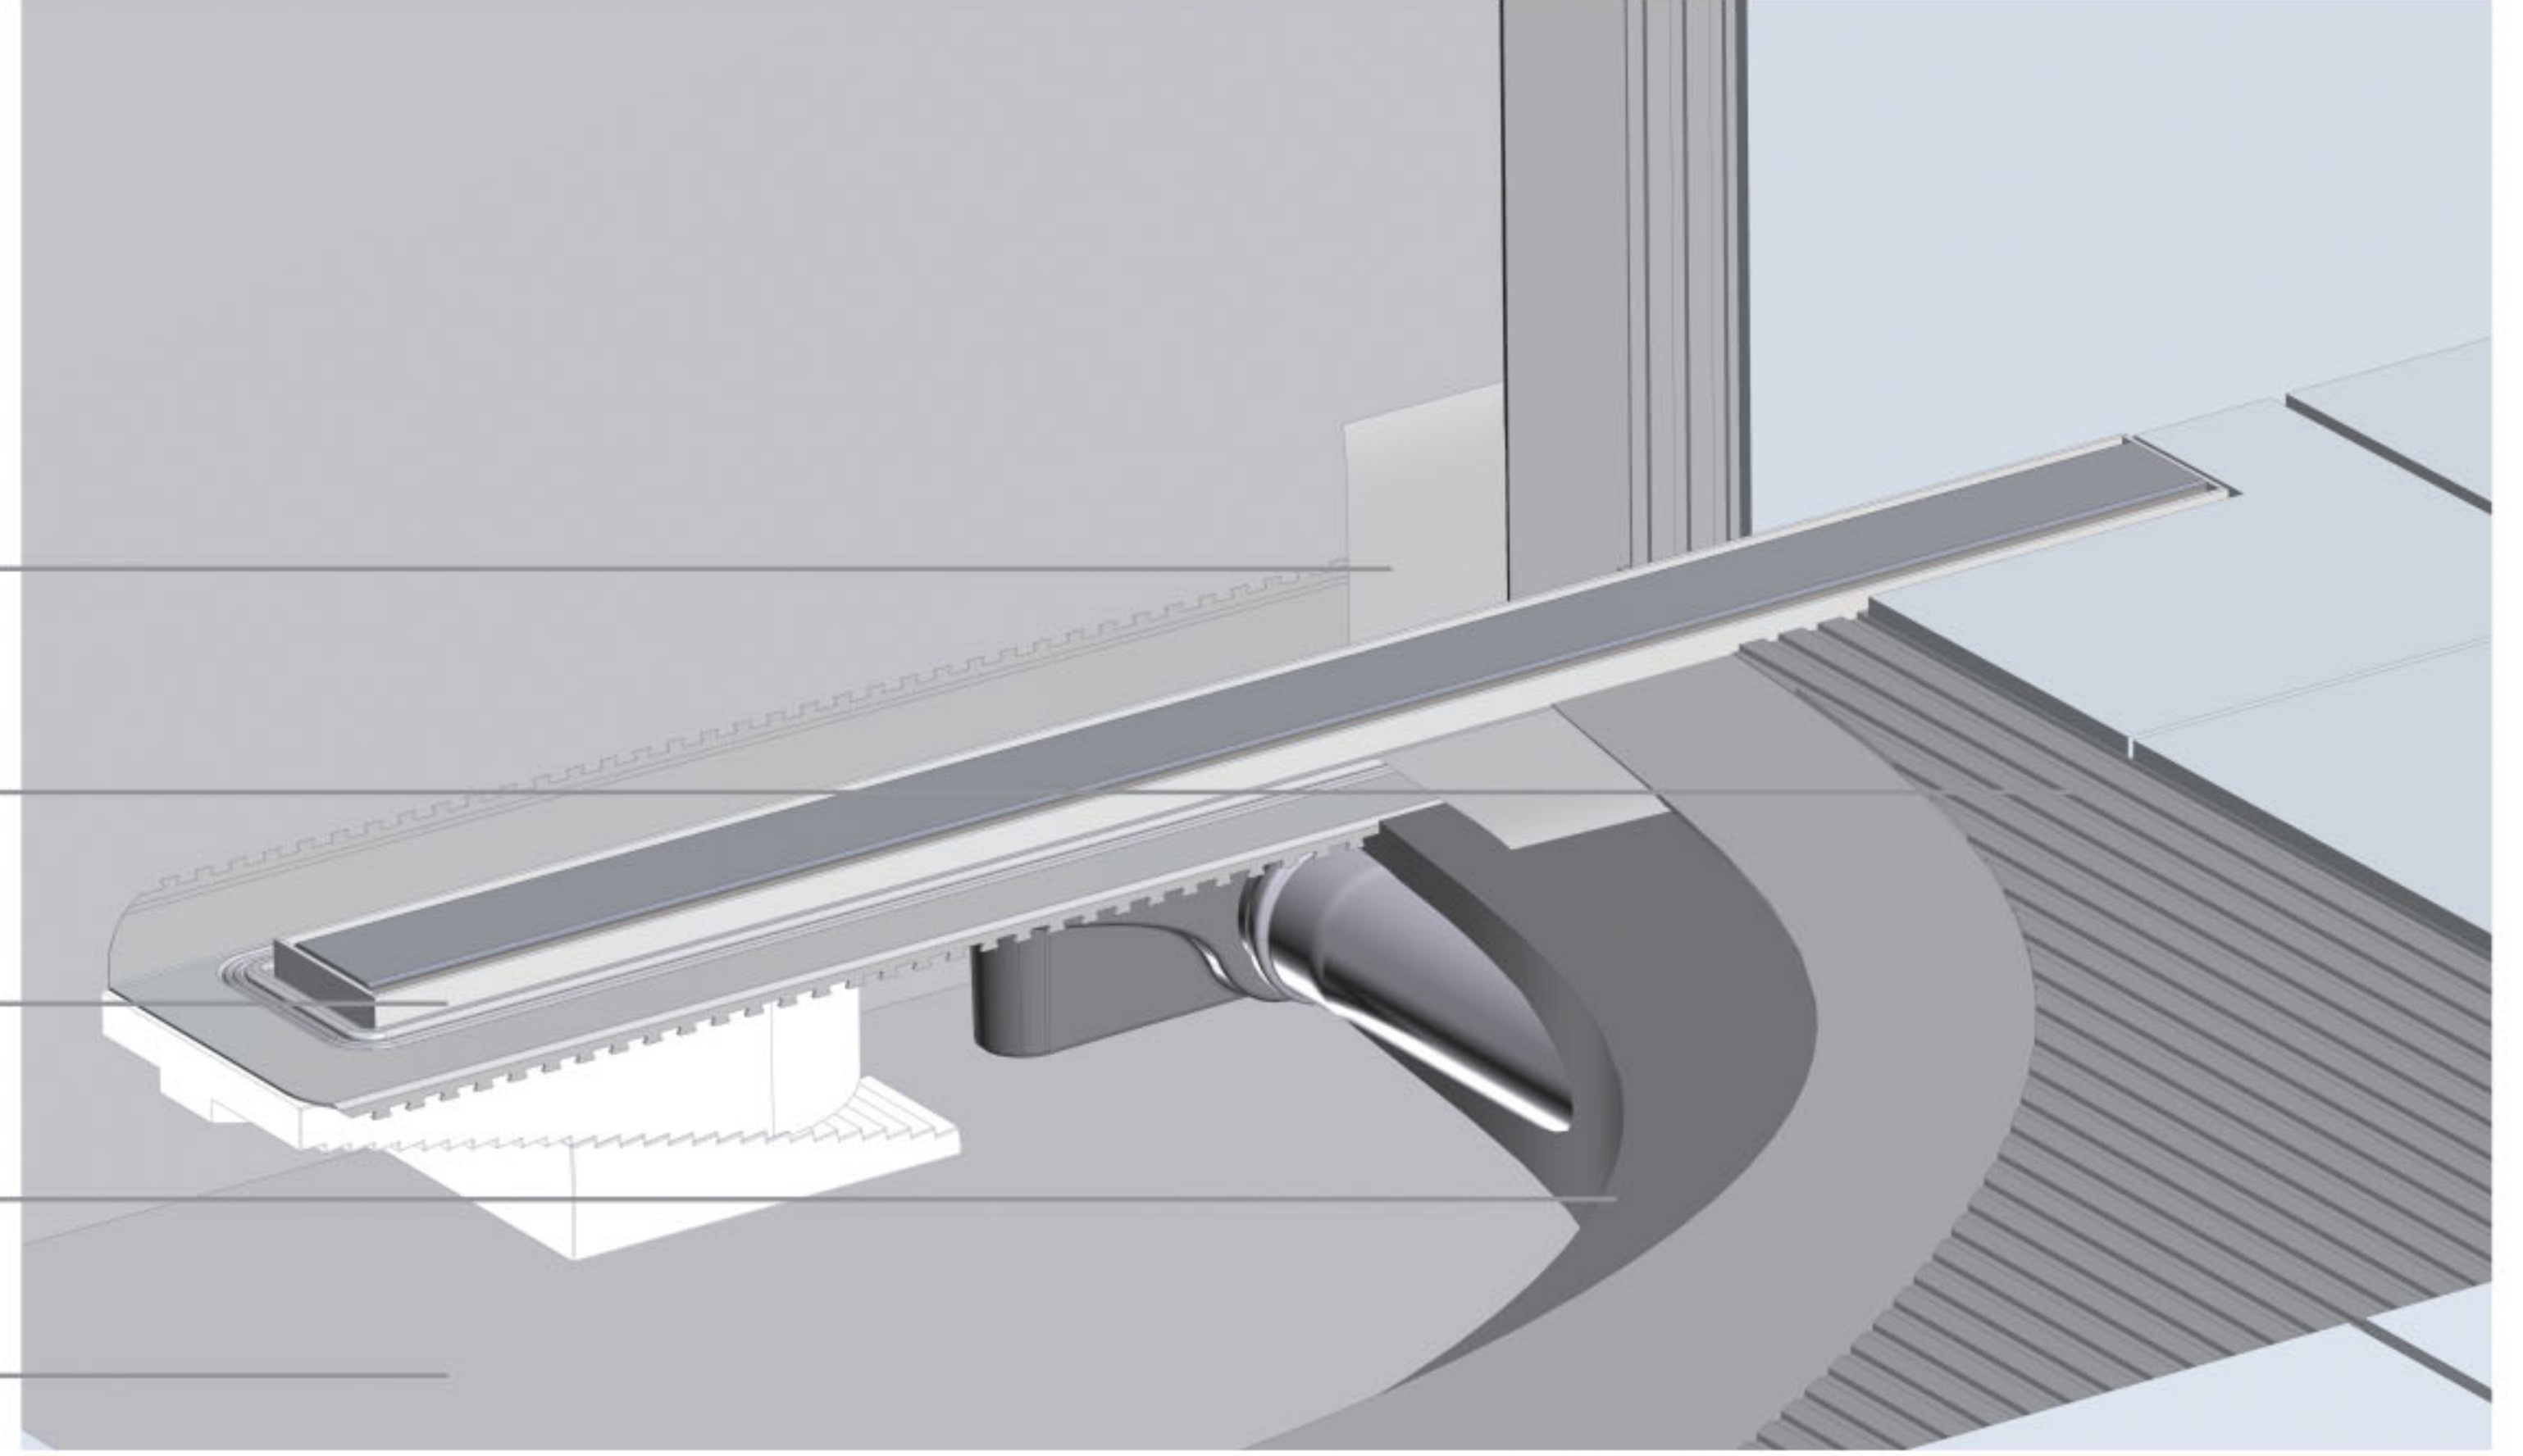

PROLINE ÜRÜN AÇILIM ŞEMASI ASSEMBLY

uygulama için koruyucu kapak
protective cover for application

1,5 mm kalınlığında dikdörtgen üst kapak / 1,5 mm thick rectangular top cover

yükseklik ayar vida kapakları / height adjustment screw caps

2 mm kalınlığında yükseklik son ayar parçası / 2 mm thick final height adjustment part

yükseklik ayar vida seti / height adjustment screw set

koku fermatürü / odor part

koku önleyici o-ring hava contası / odor preventing o-ring seal


1,2 mm kalınlığında yalıtım bitimli alt metal kasa
1,2 mm thick metal subcase with insulation end piece

sızdırmazlık contası / sealing gasket

kolay temizlenebilen, 50 mm yandan çıkışlı koku önleyici hazne
easy-to-clean odor preventing 50 mm subcase with side exit point

inox bağlantı somunları / inox linkage nuts

ses izolasyonu sağlayan kademeli yükseklik ayar parçası
scaling floor height adjustment part

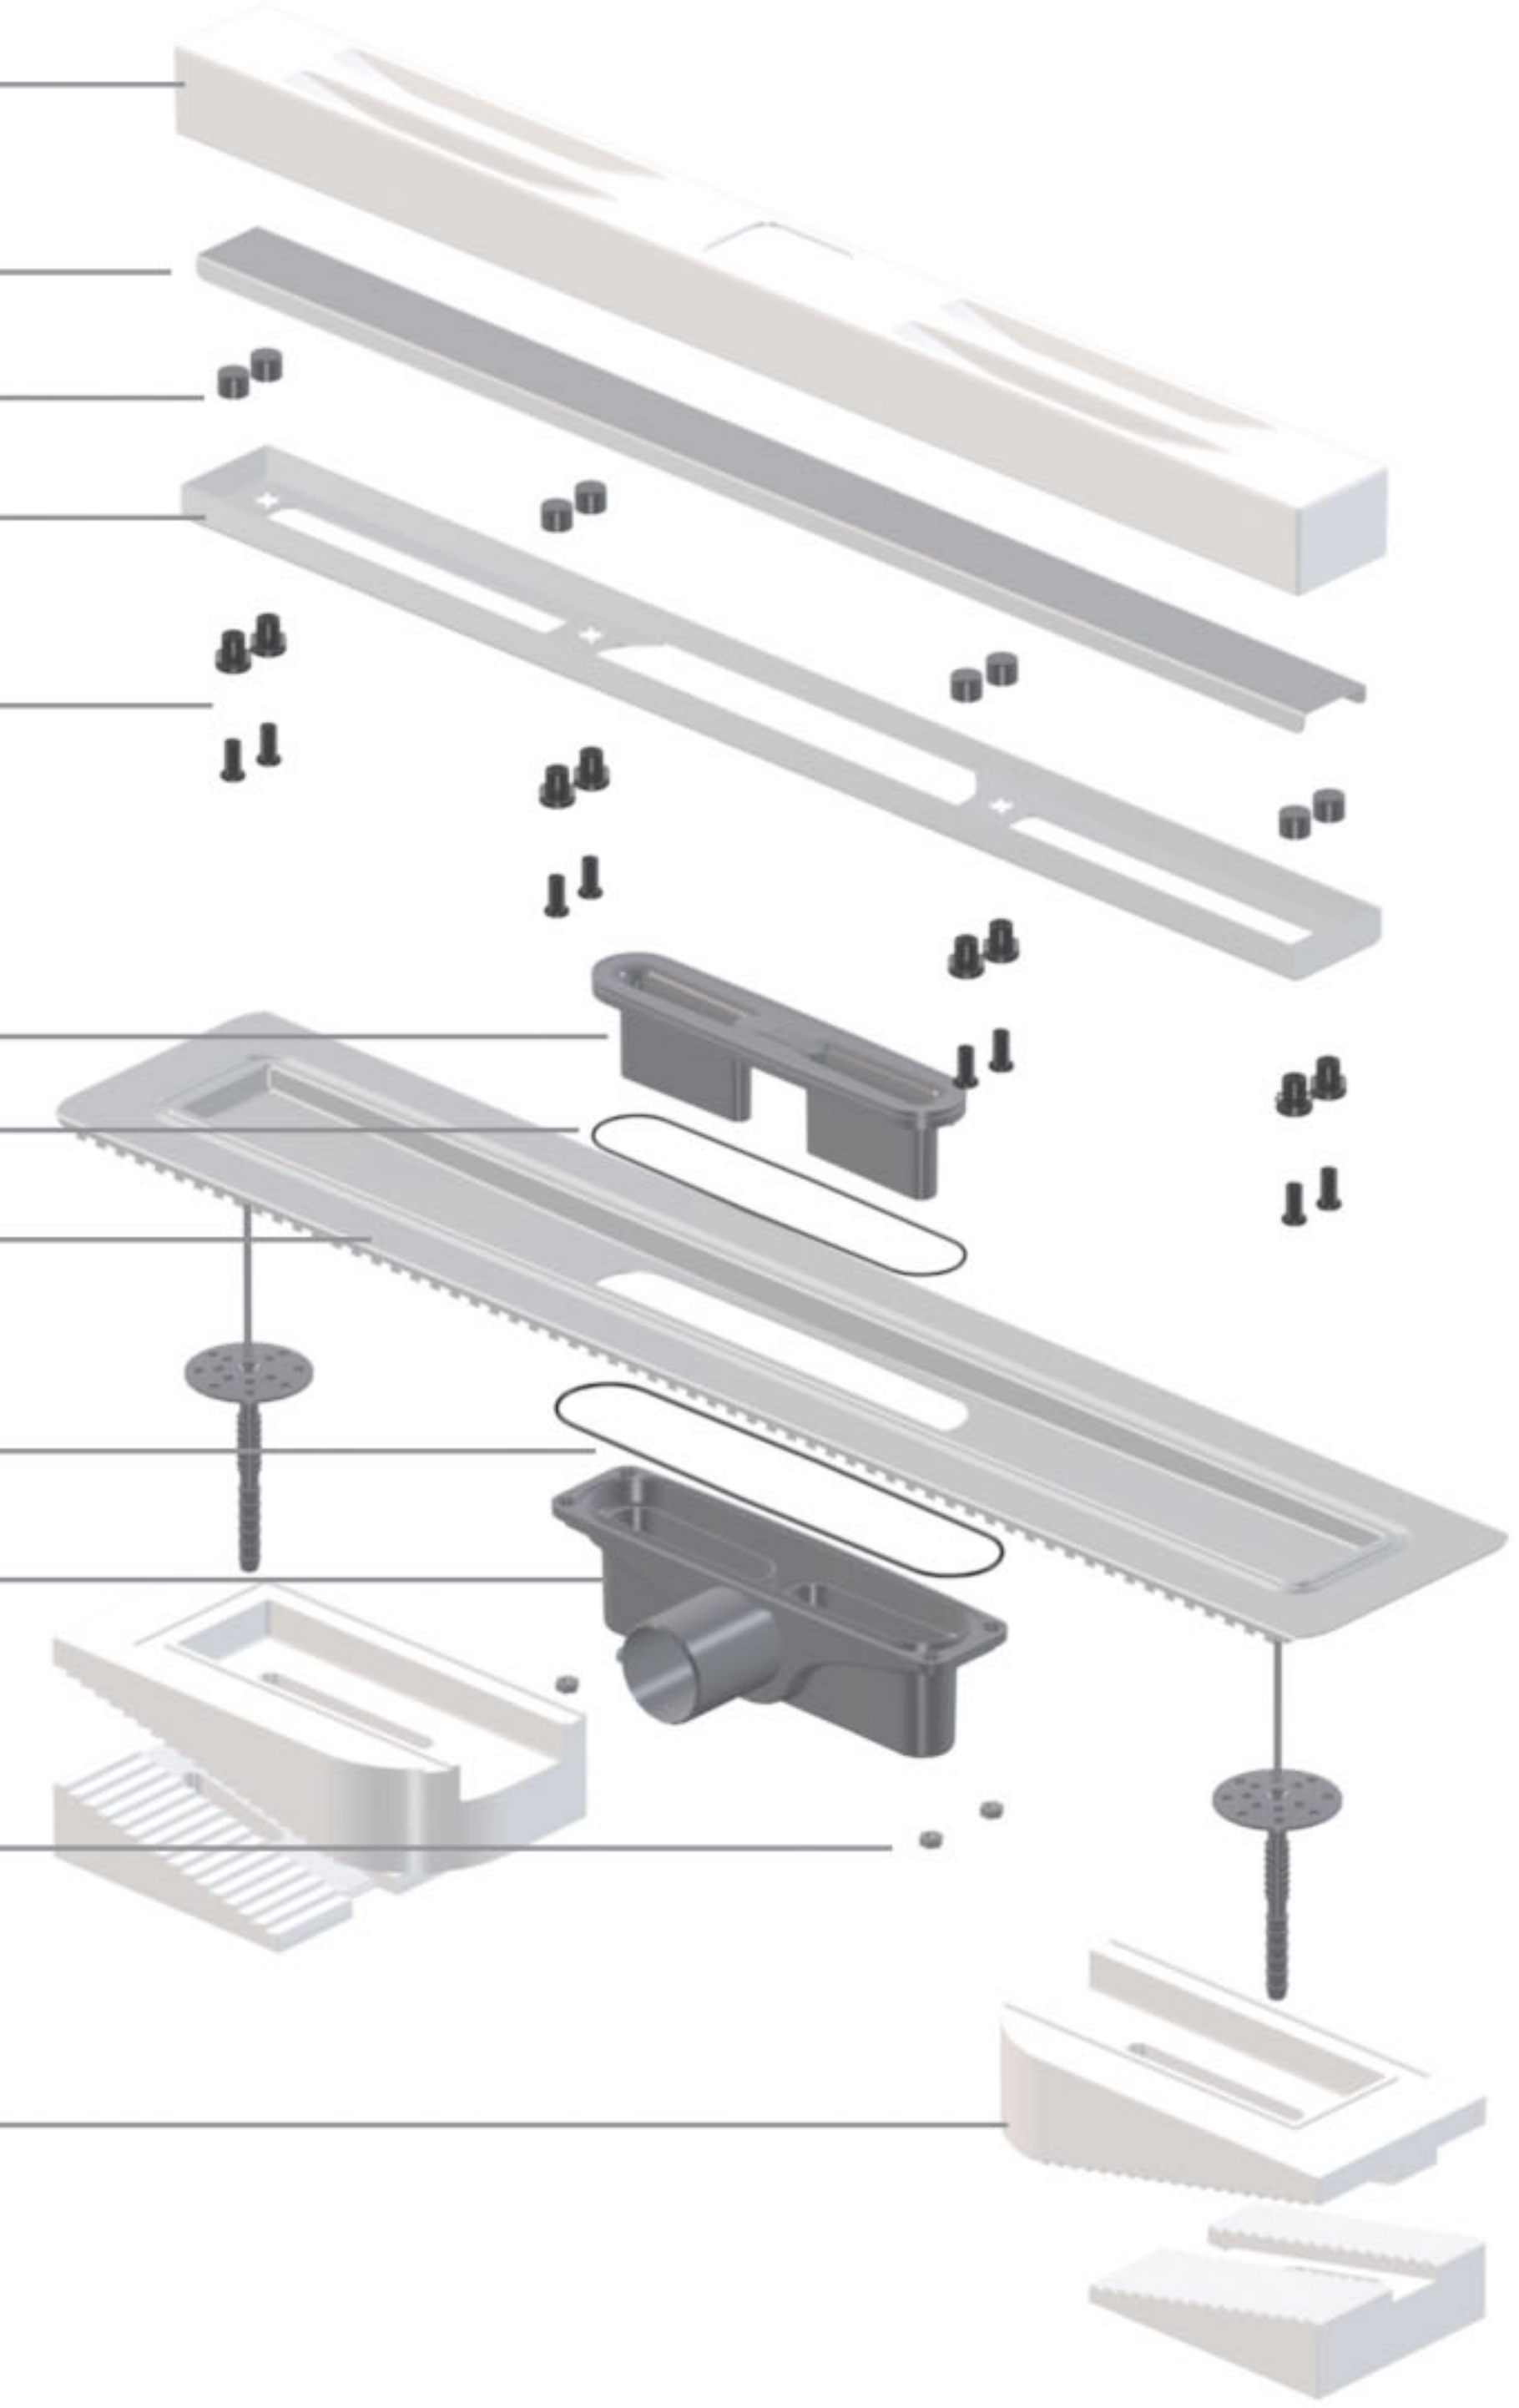

UYGULAMA KESİT DETAYI APPLICATION SECTION DETAIL

